



Grundriss

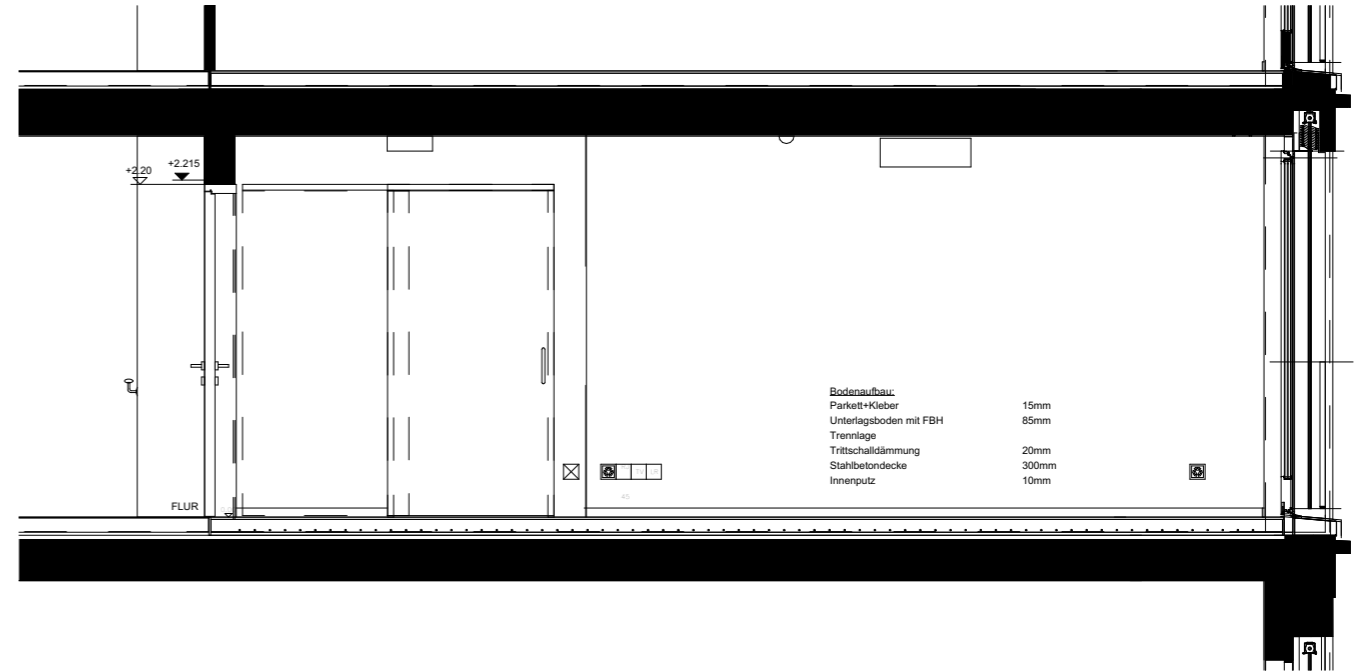

Schnitt 1

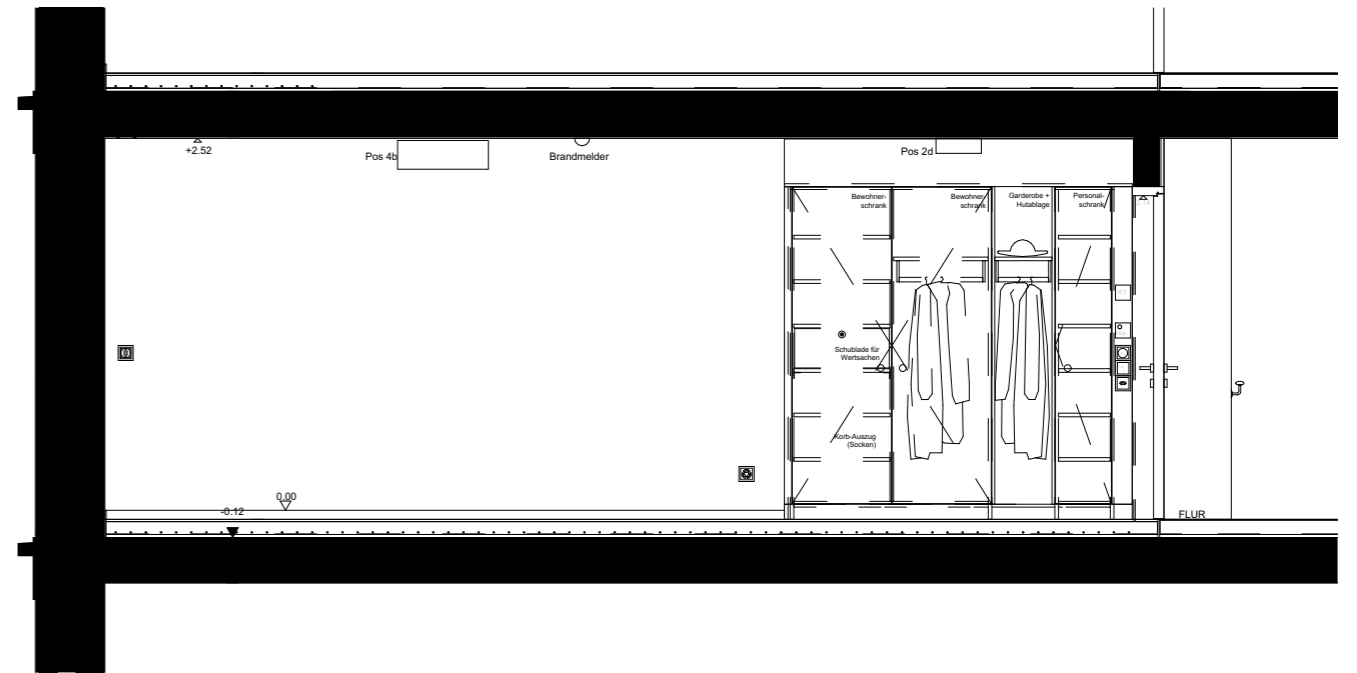

Schnitt 2

BAUVORHABEN: Neubau Alterszentrum Sunnegarte Bürgstrasse 5, 8608 Bubikon		AUFTRAGGEBER: Zentrum Sunnegarte AG, Bubikon Bürgstrasse 5, 8608 Bubikon			PLANVERFASSER: Ackermann Architekt BSA SIA AG Zwingerstrasse 25, 4053 Basel		
PLANNUMMER:	PLANTITEL: Bewohnerzimmer	MASSSTAB: 1:50	PLANGRÖSSE: A3	PROJEKTNUMMER: 14/214	GEZEICHNET:	DATUM:	REVIDIERT:
\\AA01-SRV\FolderRedirections\Uluc\Desktop\BUBI\Bewohnerzi_GR_AZ.pln							